


| Умовні позначення |        |                                                                              |
|-------------------|--------|------------------------------------------------------------------------------|
| Існуючі           | Проек. | Найменування                                                                 |
|                   |        | Територія сільськогосподарського призначення                                 |
|                   |        | Територія лісогосподарського призначення                                     |
|                   |        | Територія зелених насаджень загального користування                          |
|                   |        | Водний об'єкт                                                                |
|                   |        | Межа ДПТ                                                                     |
|                   |        | Межа земельної ділянки                                                       |
|                   |        | Повітряні лінії електропередачі напругою 10 кВ                               |
|                   |        | Повітряні лінії електропередачі напругою 0,4 кВ                              |
|                   |        | Газопровід                                                                   |
|                   |        | Межа охоронної зони                                                          |
|                   |        | Межа санітарно-захисної зони                                                 |
|                   |        | 1-й пояс зони санітарної охорони                                             |
|                   |        | Межа прибережної захисної смуги                                              |
|                   |        | Мошениця: а) асфальтове б) щебеневе в) фігурним елементом г) грунтова дорога |
|                   |        | Будівля нежитлова                                                            |
|                   |        | Громадська будівля                                                           |
|                   |        | Альтанка                                                                     |
|                   |        | Басейн                                                                       |
|                   |        | Фотогальванна панель                                                         |
|                   |        | Трансформаторна підстанція (ТП)                                              |
|                   |        | Основа споруди каналізації                                                   |
|                   |        | Основа споруди поверхневих стічних вод                                       |
|                   |        | Помешні резервуари                                                           |
|                   |        | Контейнерний майданчик ТПВ                                                   |

Проектний план та схема проектних обмежень у використанні земель  
М 1:1000

Експлікація будівель і споруд


| № п/п | Найменування будівель та споруд                     | К-сть |
|-------|-----------------------------------------------------|-------|
| 1     | Адміністративна будівля                             | 1     |
| 2     | Оранжерея з тропічною фермою                        | 1     |
| 3     | Готель                                              | 21    |
| 3.1   | Готель з кав'ярнею                                  | 1     |
| 4     | Готель (з добудовою)                                | 2     |
| 5     | Адмін. буд. з рестораном (з добудовою)              | 1     |
| 6     | Хостел                                              | 1     |
| 7     | СПА-центр                                           | 1     |
| 8     | Ресторан                                            | 1     |
| 9     | Господарська будівля                                | 9     |
| 10    | Гуртожиток для працівників закладу                  | 1     |
| 11    | Господарська МАФ для обслуговування водних об'єктів | 1     |
| 12    | Електроцитава                                       | 1     |
| 13    | Спортивний майданчик                                | 2     |
| 14    | Волейбольний майданчик                              | 1     |
| 15    | Баскетбольний майданчик                             | 1     |
| 16    | Дитячий ігровий майданчик                           | 1     |
| 17    | Зіплайн                                             | 1     |
| 18    | Тенісний корт                                       | 3     |
| 19    | Футбольне поле                                      | 1     |
| 20    | Майданчик для стрільби                              | 1     |
| 21    | Склад інвентаря рекреаційного закладу "Батерфлія"   | 3     |
| 22    | Склад сільськогосподарської продукції               | 2     |
| 23    | Вертолітний майданчик                               | 1     |
| 24    | Декор. водойма/пожежна водойма                      | 1     |
| 25    | Автостоянка на 29 маш.-місць                        | 1     |
| 26    | Автостоянка на 95 маш.-місць                        | 1     |
| 27    | Автостоянка на 144 маш.-місць                       | 1     |
| 28    | Насосна станція для поливу                          | 2     |
| 29    | Генератор                                           | 1     |

Масштаб 1:1000 (в 1см - 10м )

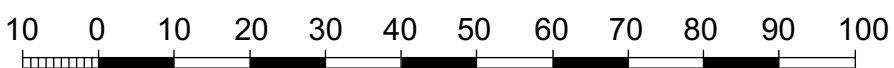

|   |                          |                                                                      |            |
|---|--------------------------|----------------------------------------------------------------------|------------|
| 4 - 10/07/2024   |                          |                                                                      |            |
| Детальний план території земельної ділянки кадастровий номер 05224862001:000:0351 площею 16,1000 га згідно призначення землі 07.01 - для будівництва та обслуговування об'єктів рекреаційного призначення, яка розташована за межами села Селище Вінницького району Вінницької області з метою розширення будівництва комплексу відпочинку |                          |                                                                      |            |
| Зміна/Кіпль/Архуш/Чодок/Підпис/Дата   | Детальний план території |                                                                      |            |
| Г.А.П. Виконавець: Богачук С.С. Начальник: Богачук С.С. Матвієнко О.О.   | Стадія: ДПТ              | Архуш: 4.2                                                           | Архушів: 9 |
| Проектний план та схема проектних обмежень у використанні земель. План червоних ліній. М 1:1000   |                          | ТОВ "Вінницький науково-дослідний та проектний інститут землеустрою" |            |

Масштаб 1:1000 (в 1см - 10м )

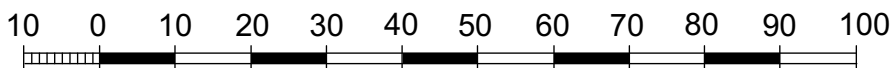

|   |                          |                                                                      |            |
|---|--------------------------|----------------------------------------------------------------------|------------|
| 4 - 10/07/2024   |                          |                                                                      |            |
| Детальний план території земельної ділянки кадастровий номер 05224862001:000:0351 площею 16,1000 га згідно призначення землі 07.01 - для будівництва та обслуговування об'єктів рекреаційного призначення, яка розташована за межами села Селище Вінницького району Вінницької області з метою розширення будівництва комплексу відпочинку |                          |                                                                      |            |
| Зміна/Кіпль/Архуш/Чодок/Підпис/Дата   | Детальний план території |                                                                      |            |
| Г.А.П. Виконавець: Богачук С.С. Начальник: Богачук С.С. Матвієнко О.О.   | Стадія: ДПТ              | Архуш: 4.1                                                           | Архушів: 9 |
| Проектний план та схема проектних обмежень у використанні земель. План червоних ліній. М 1:1000   |                          | ТОВ "Вінницький науково-дослідний та проектний інститут землеустрою" |            |